



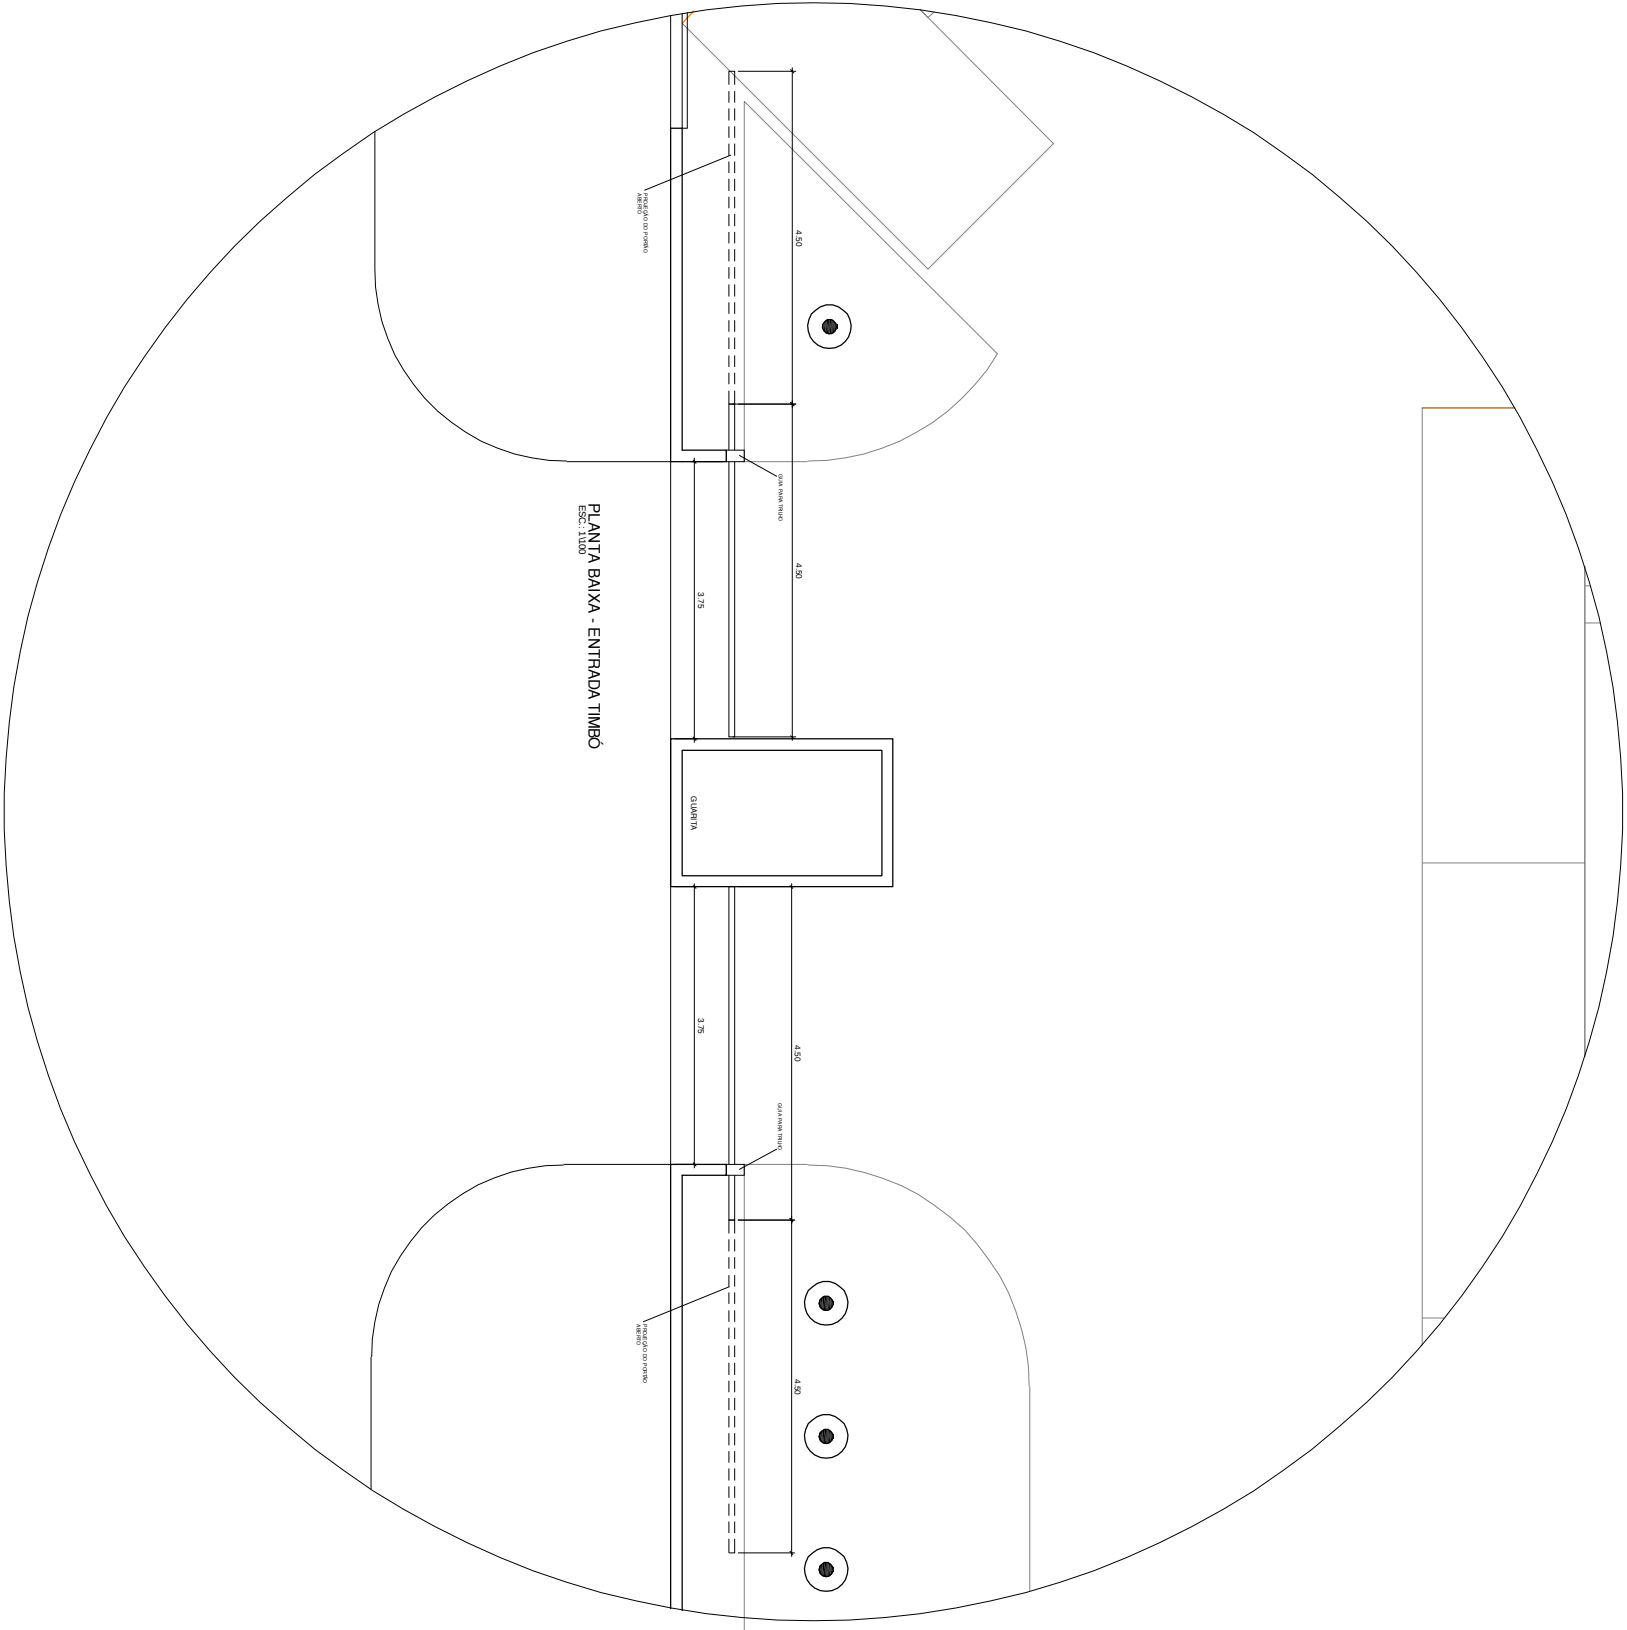

PLANTA BAIXA - ENTRADA TIMBO

Esc. 1:100

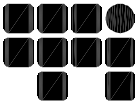

INSTITUTO FEDERAL
PARÁ

INSTITUTO FEDERAL DE EDUCAÇÃO, CIÊNCIA E TECNOLOGIA DO PARÁ - CAMPUS BELÉM

DESENHO
Modelo para confecção de portão

PRANCHA

1 / 8

DESENVOLVIMENTO
NÚCLEO TÉC. OBRAS

ESCALA
INDICADA

DATA
janeiro/ 2021

OP. CAD
LUCIANA MACEDO