

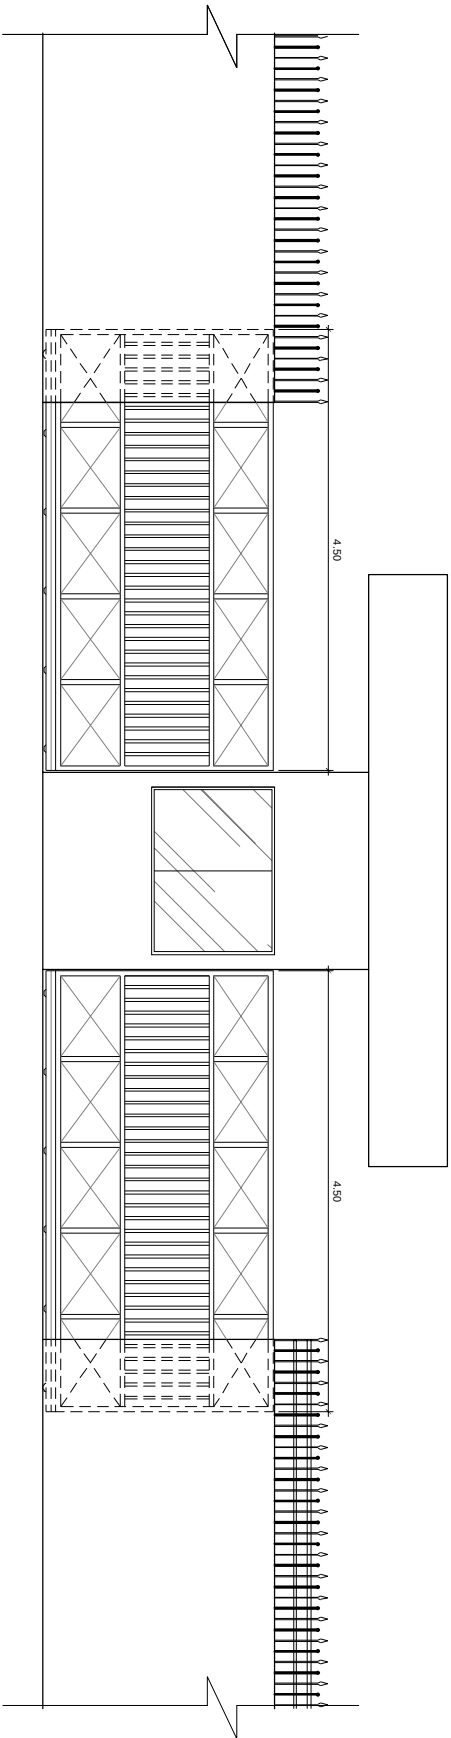


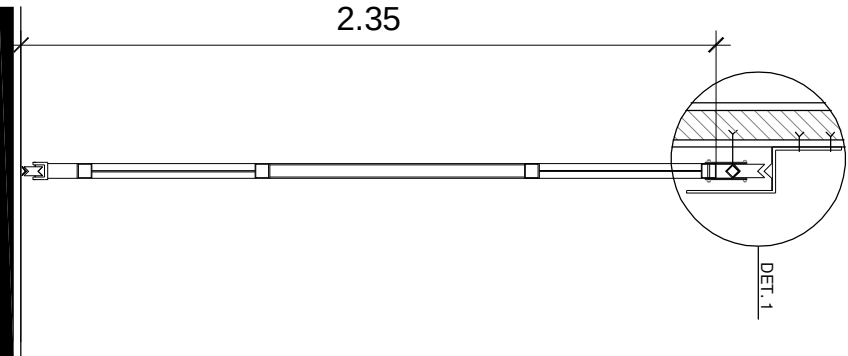

ELEVACÃO - PORTÕES ESTACIONAMENTO DA GUARITA TIMBÓ

ESC.: 1/75

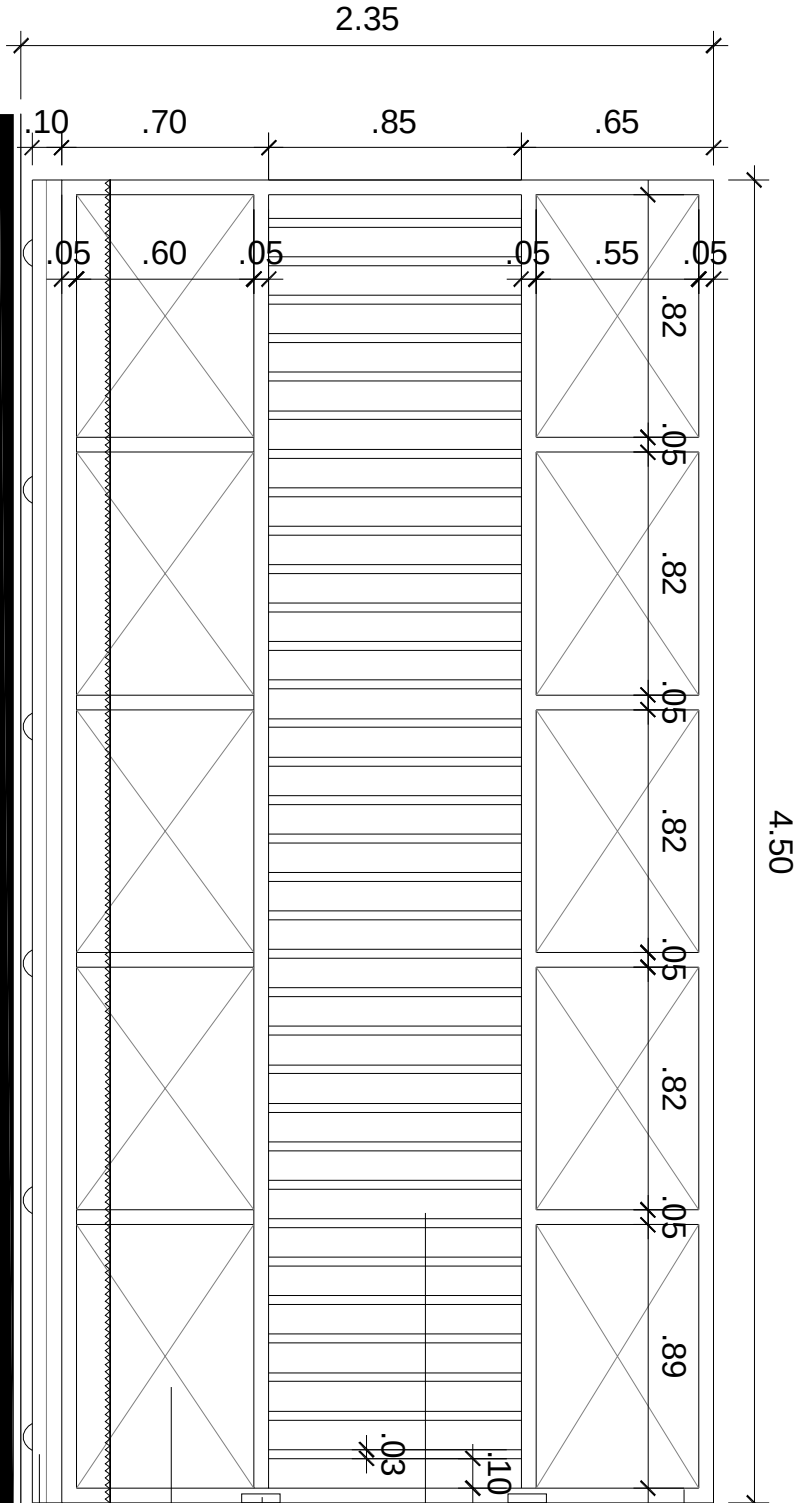

ELEVACÃO FOLHA - PORTÃO ESTACIONAMENTO GUARITA TIMBÓ

CORTE - PORTÃO ESTAC. GUARITA TIMBÓ



INSTITUTO FEDERAL
PARÁ

INSTITUTO FEDERAL DE EDUCAÇÃO, CIÊNCIA E TECNOLOGIA DO PARÁ - CAMPUS BELÉM

DESENHO
Modelo para confecção de portão

PRANCHA

DESENVOLVIMENTO
NÚCLEO TÉCN. OBRAS

ESCALA
INDICADA

DATA
janeiro/ 2021

OP. CAD
LUCIANA MACEDO