


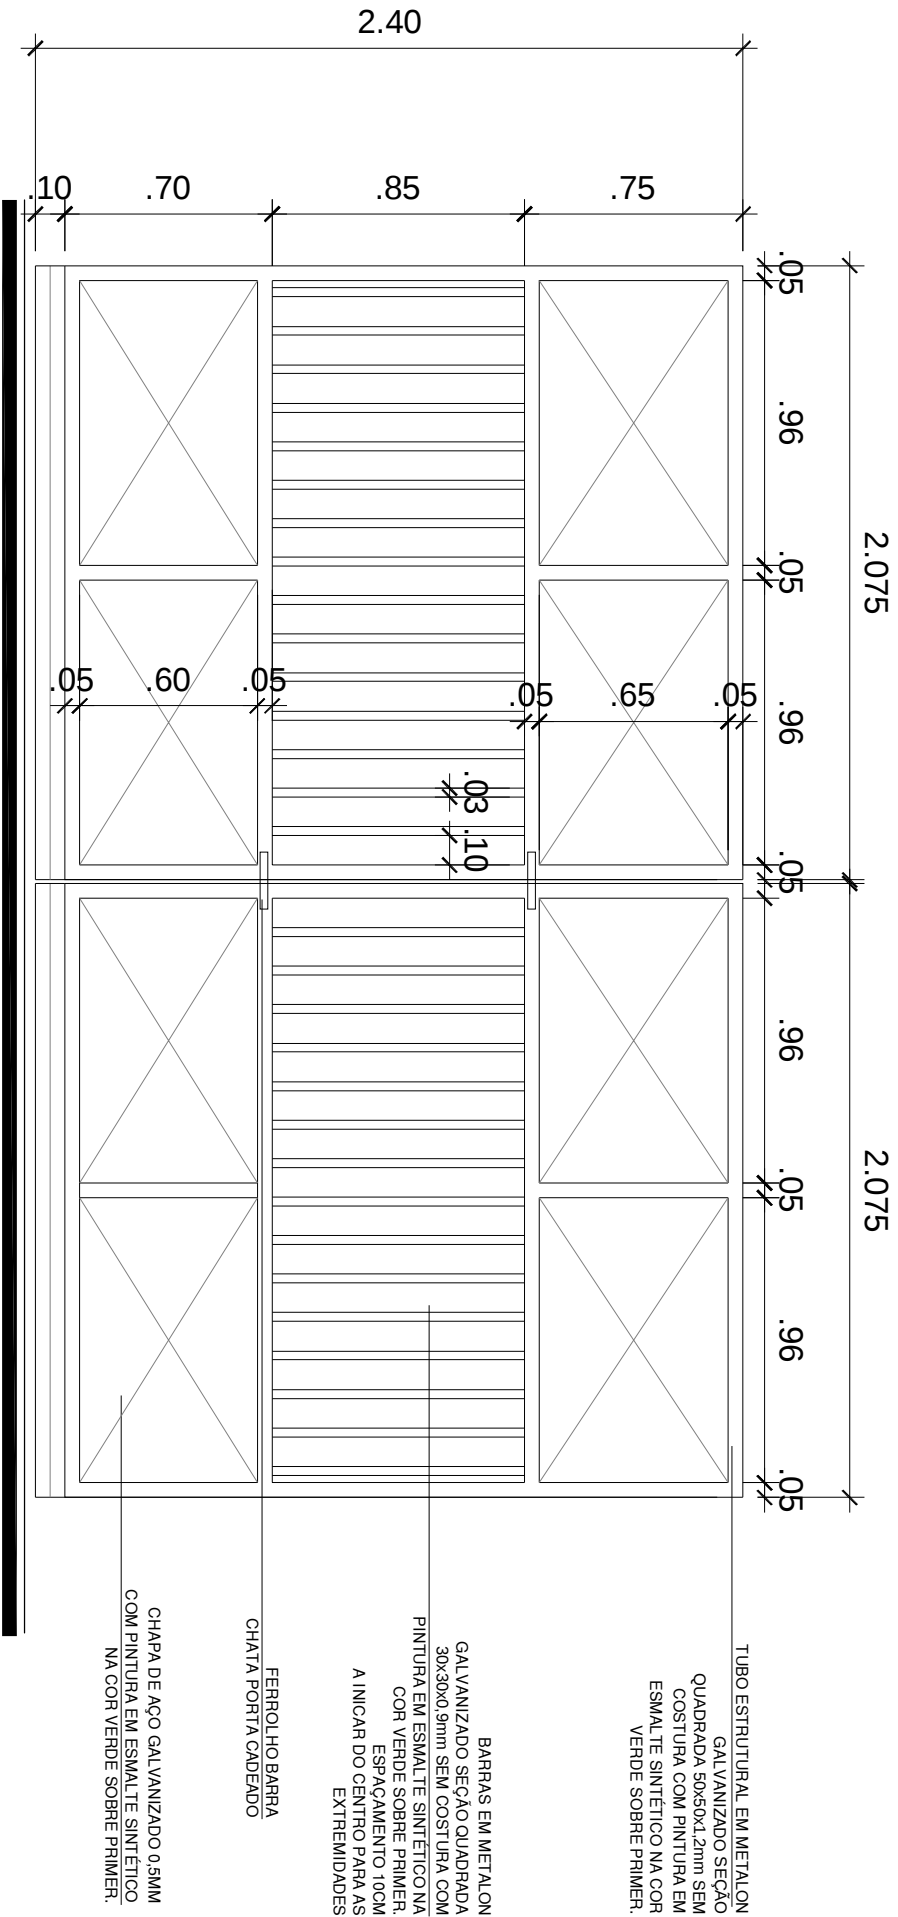

ELEVAÇÃO - PORTÃO MARIZ E BARROS

ESC.: 1\25